



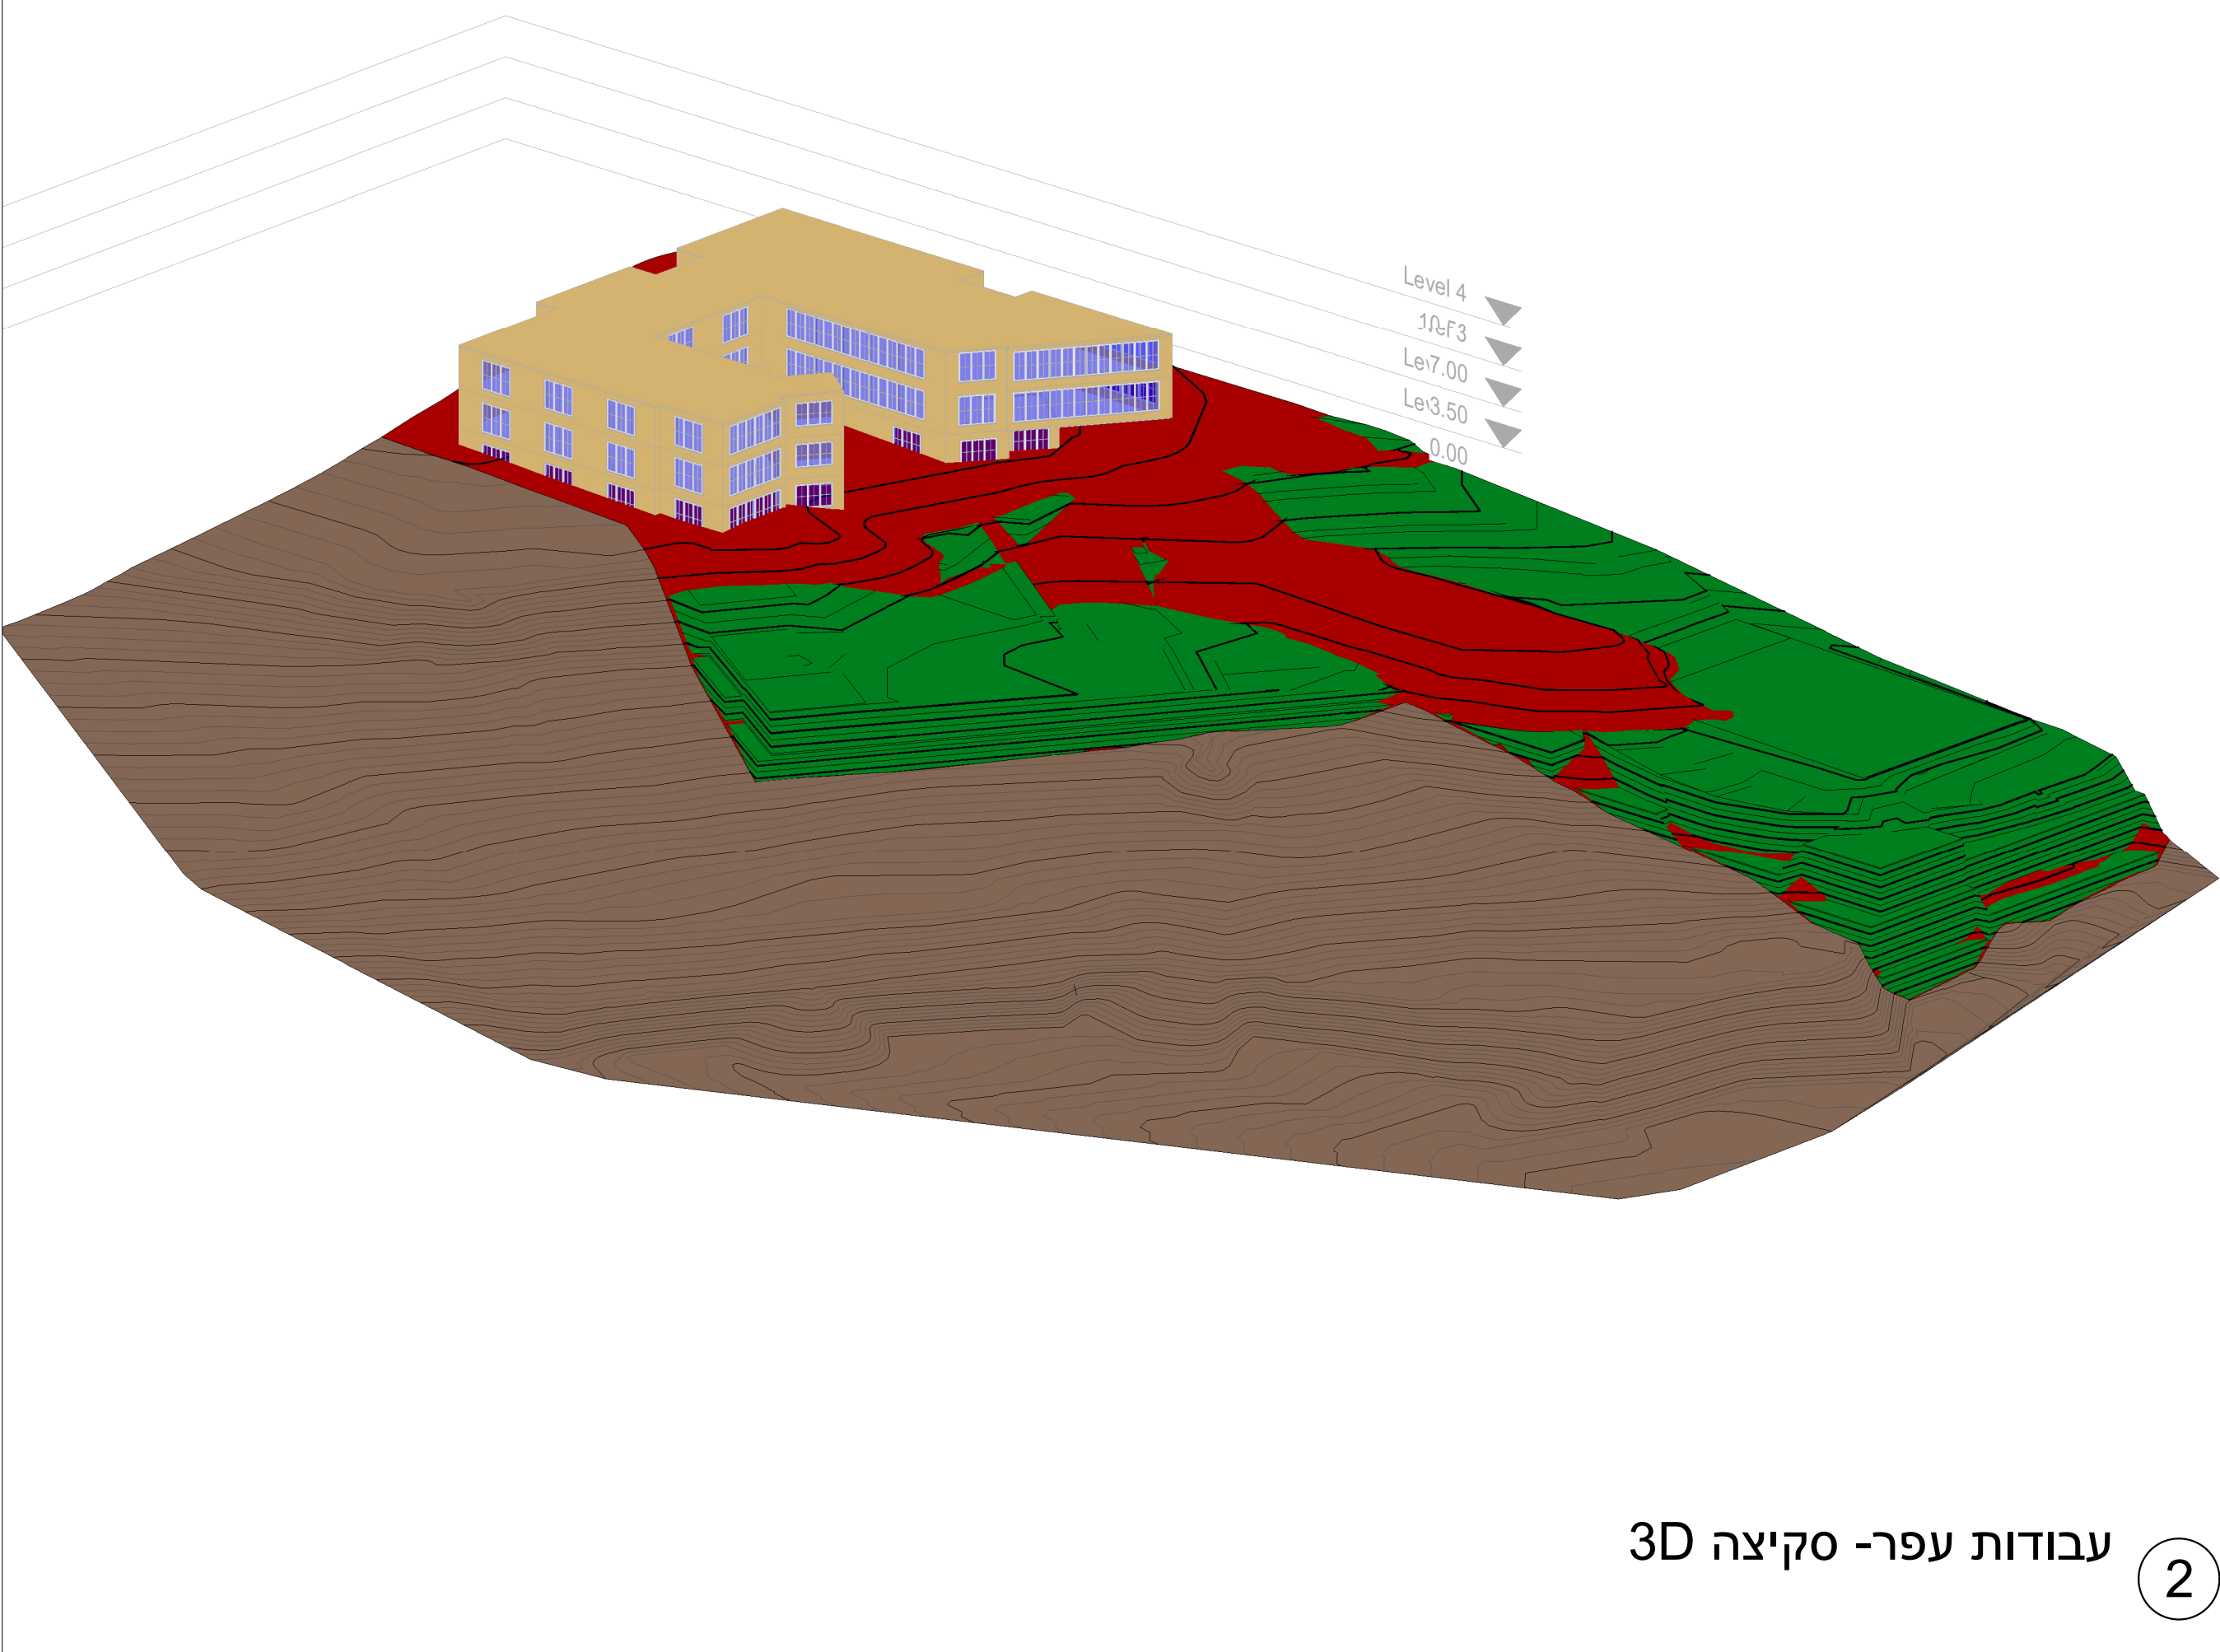

2) עבודות עפר- סקיצה 3D

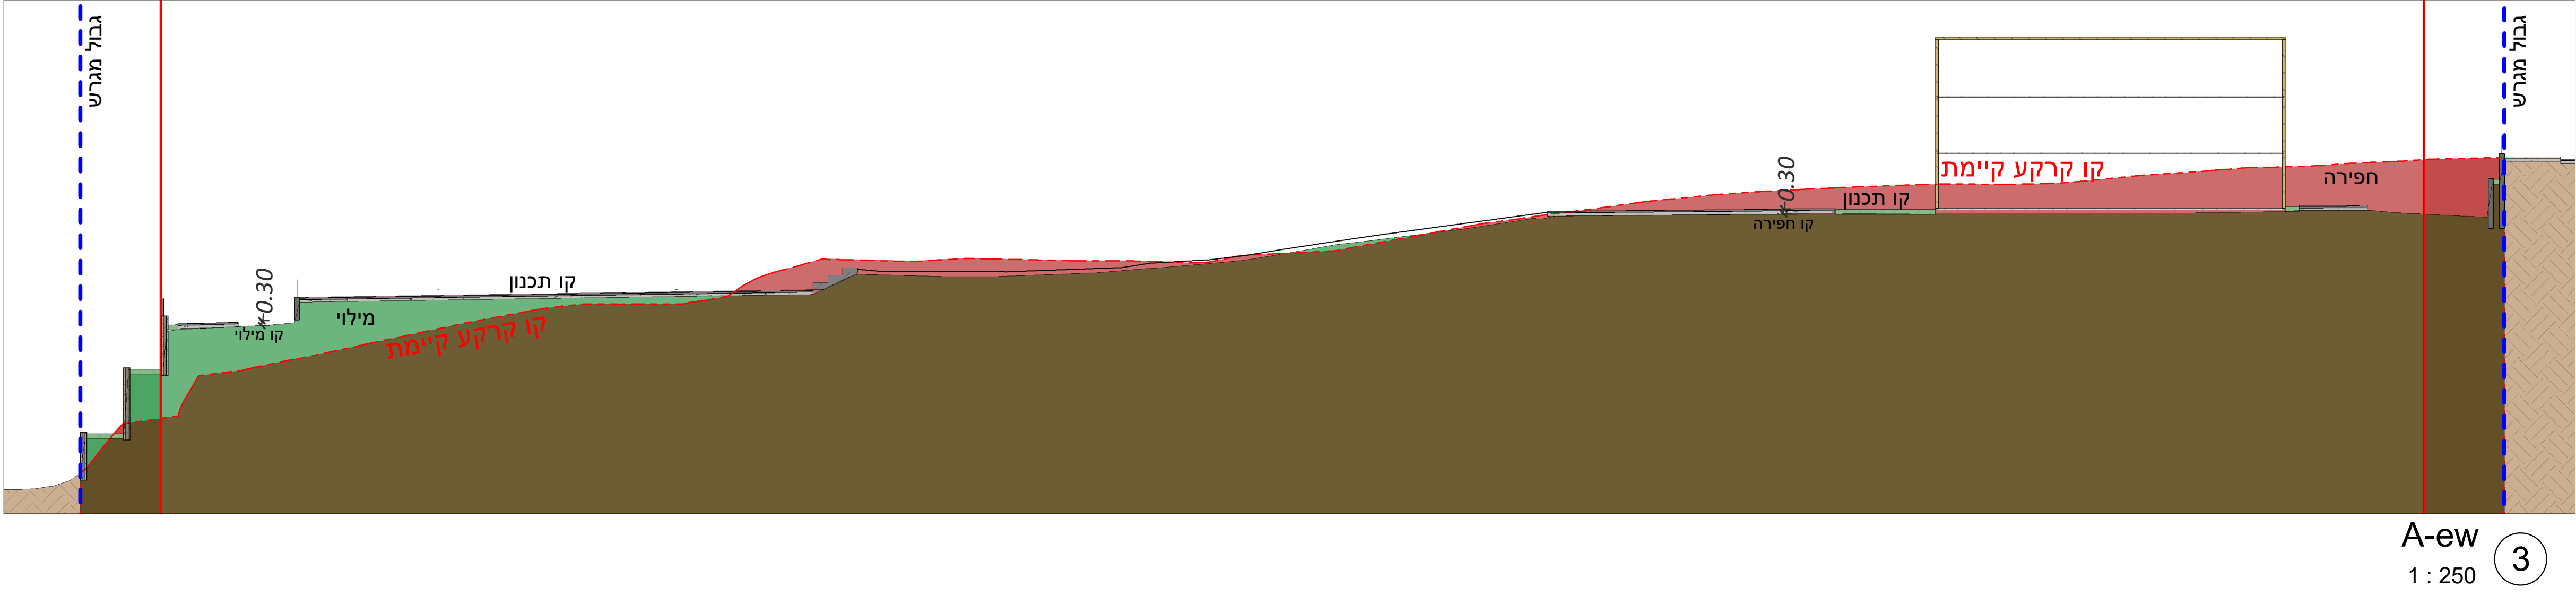

A-ew 1 : 250 (3)

חפירה

מילוי

[illegible]

שם הפרויקט:

בית הספר היסודי ע"ש אילן  
רמון

## תוכן הגיליון

## אומדן עבודות עפר

## מתכון

יעוץ וליווי:

19/07/2026

12

5

מִשְׁתָּנָה: מִשְׁתָּנָה

## אלון תכנון

[www.alonplanning.net](http://www.alonplanning.net)

