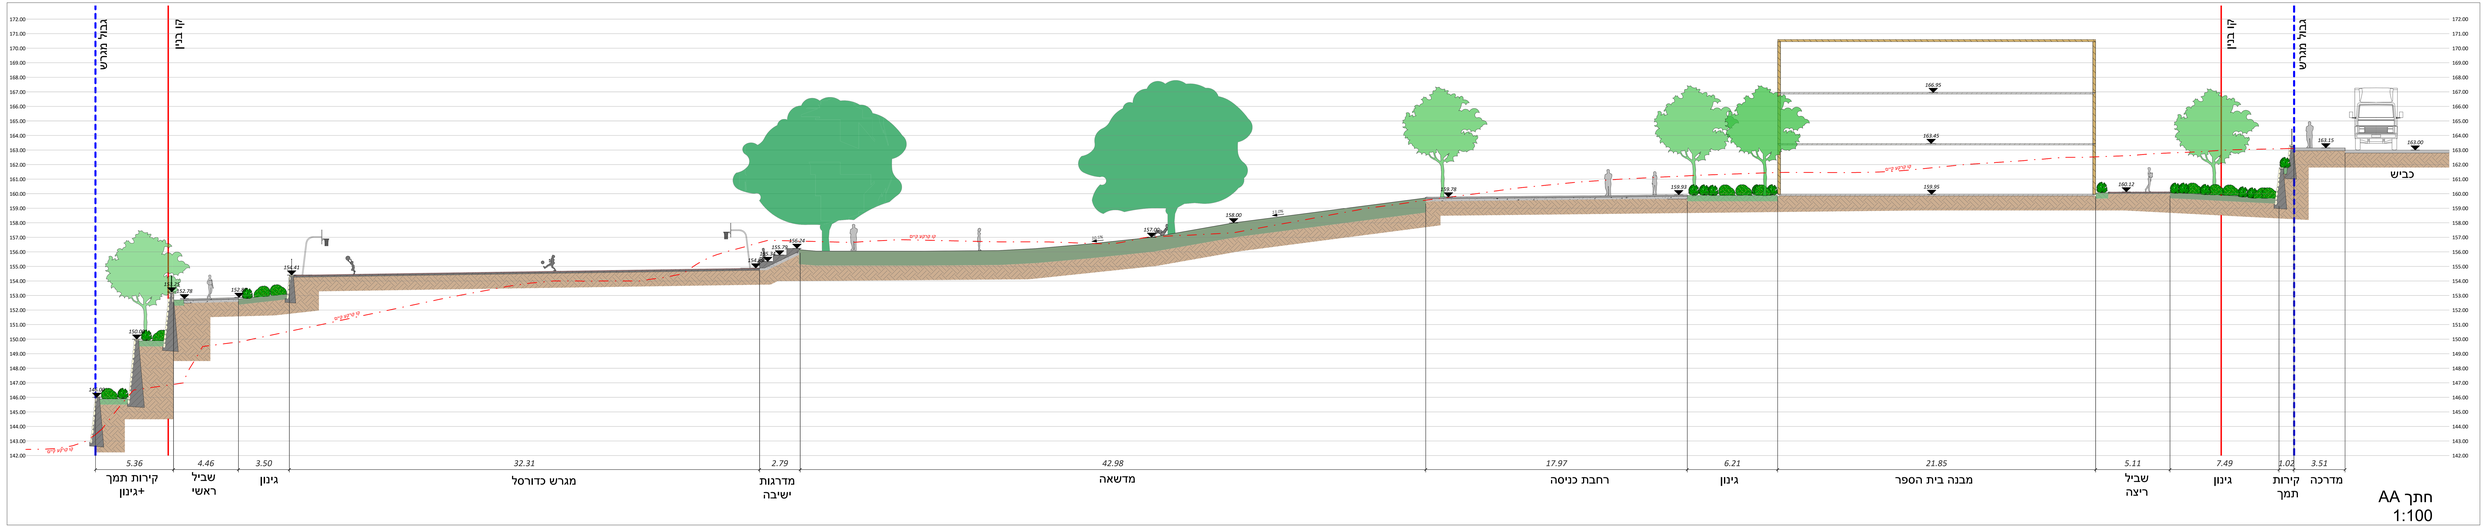

חתך AA
1:100

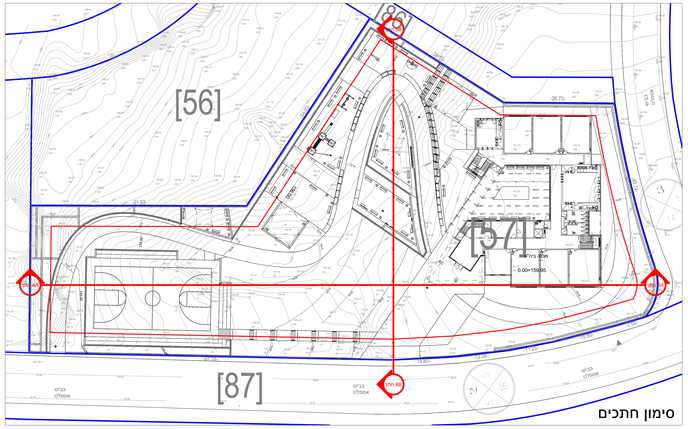

סימון חתכים

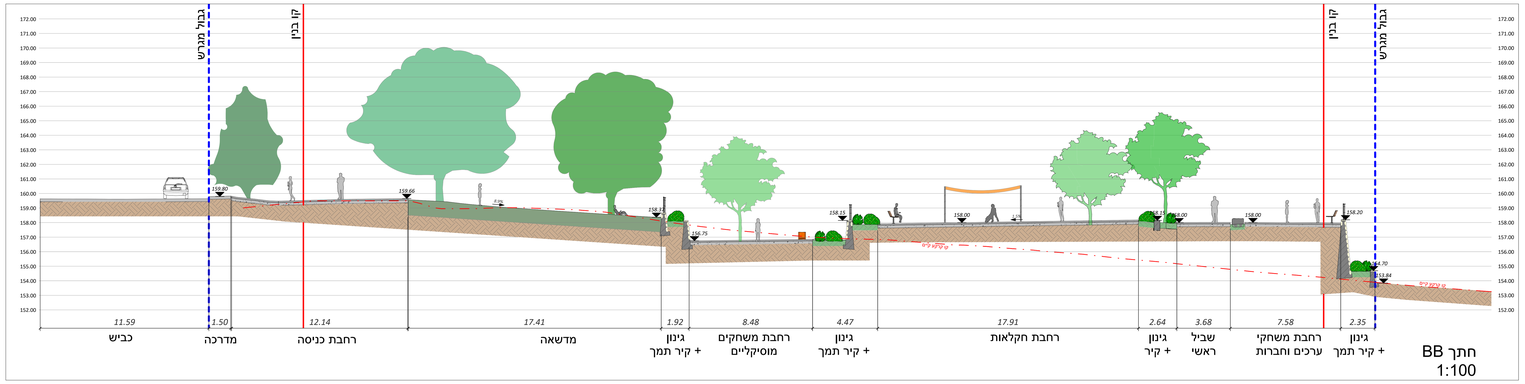

חתך BB
1:100

שם הפרוייקט:	בית הספר היסודי ע"ש אילן רמון
תוכן הגיליון:	חתכים
שם הסטודנט:	אלון גביאן
שם המנחה:	אדר' טוף סולי הודיה זילכה
תאריך:	20/10/2022
מס' גיליון:	3
קנ"מ:	1:100

ביה"ס האדריכלות הנדסאים וטכנאים
הדרך להצלחה אמיתית מאז 1958