






מקרא

גבול תוכנית	
קו גובה כל מטר	258.00
מסלעה	
סימון כניסה	
קו שינוי חומר	
עצים מתוכננים	
בטון סרוק	
אריחי גומי	
גיבון	
דשא	
יריעות הצללה	

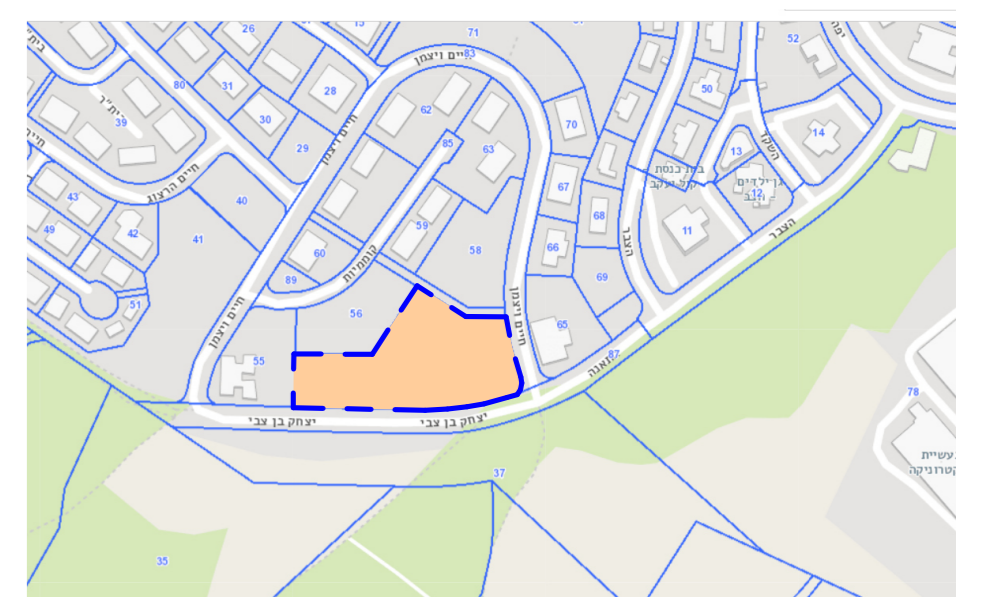

תרשים סביבה
1 : 5000

תוכנית ייצוגית
1 : 200

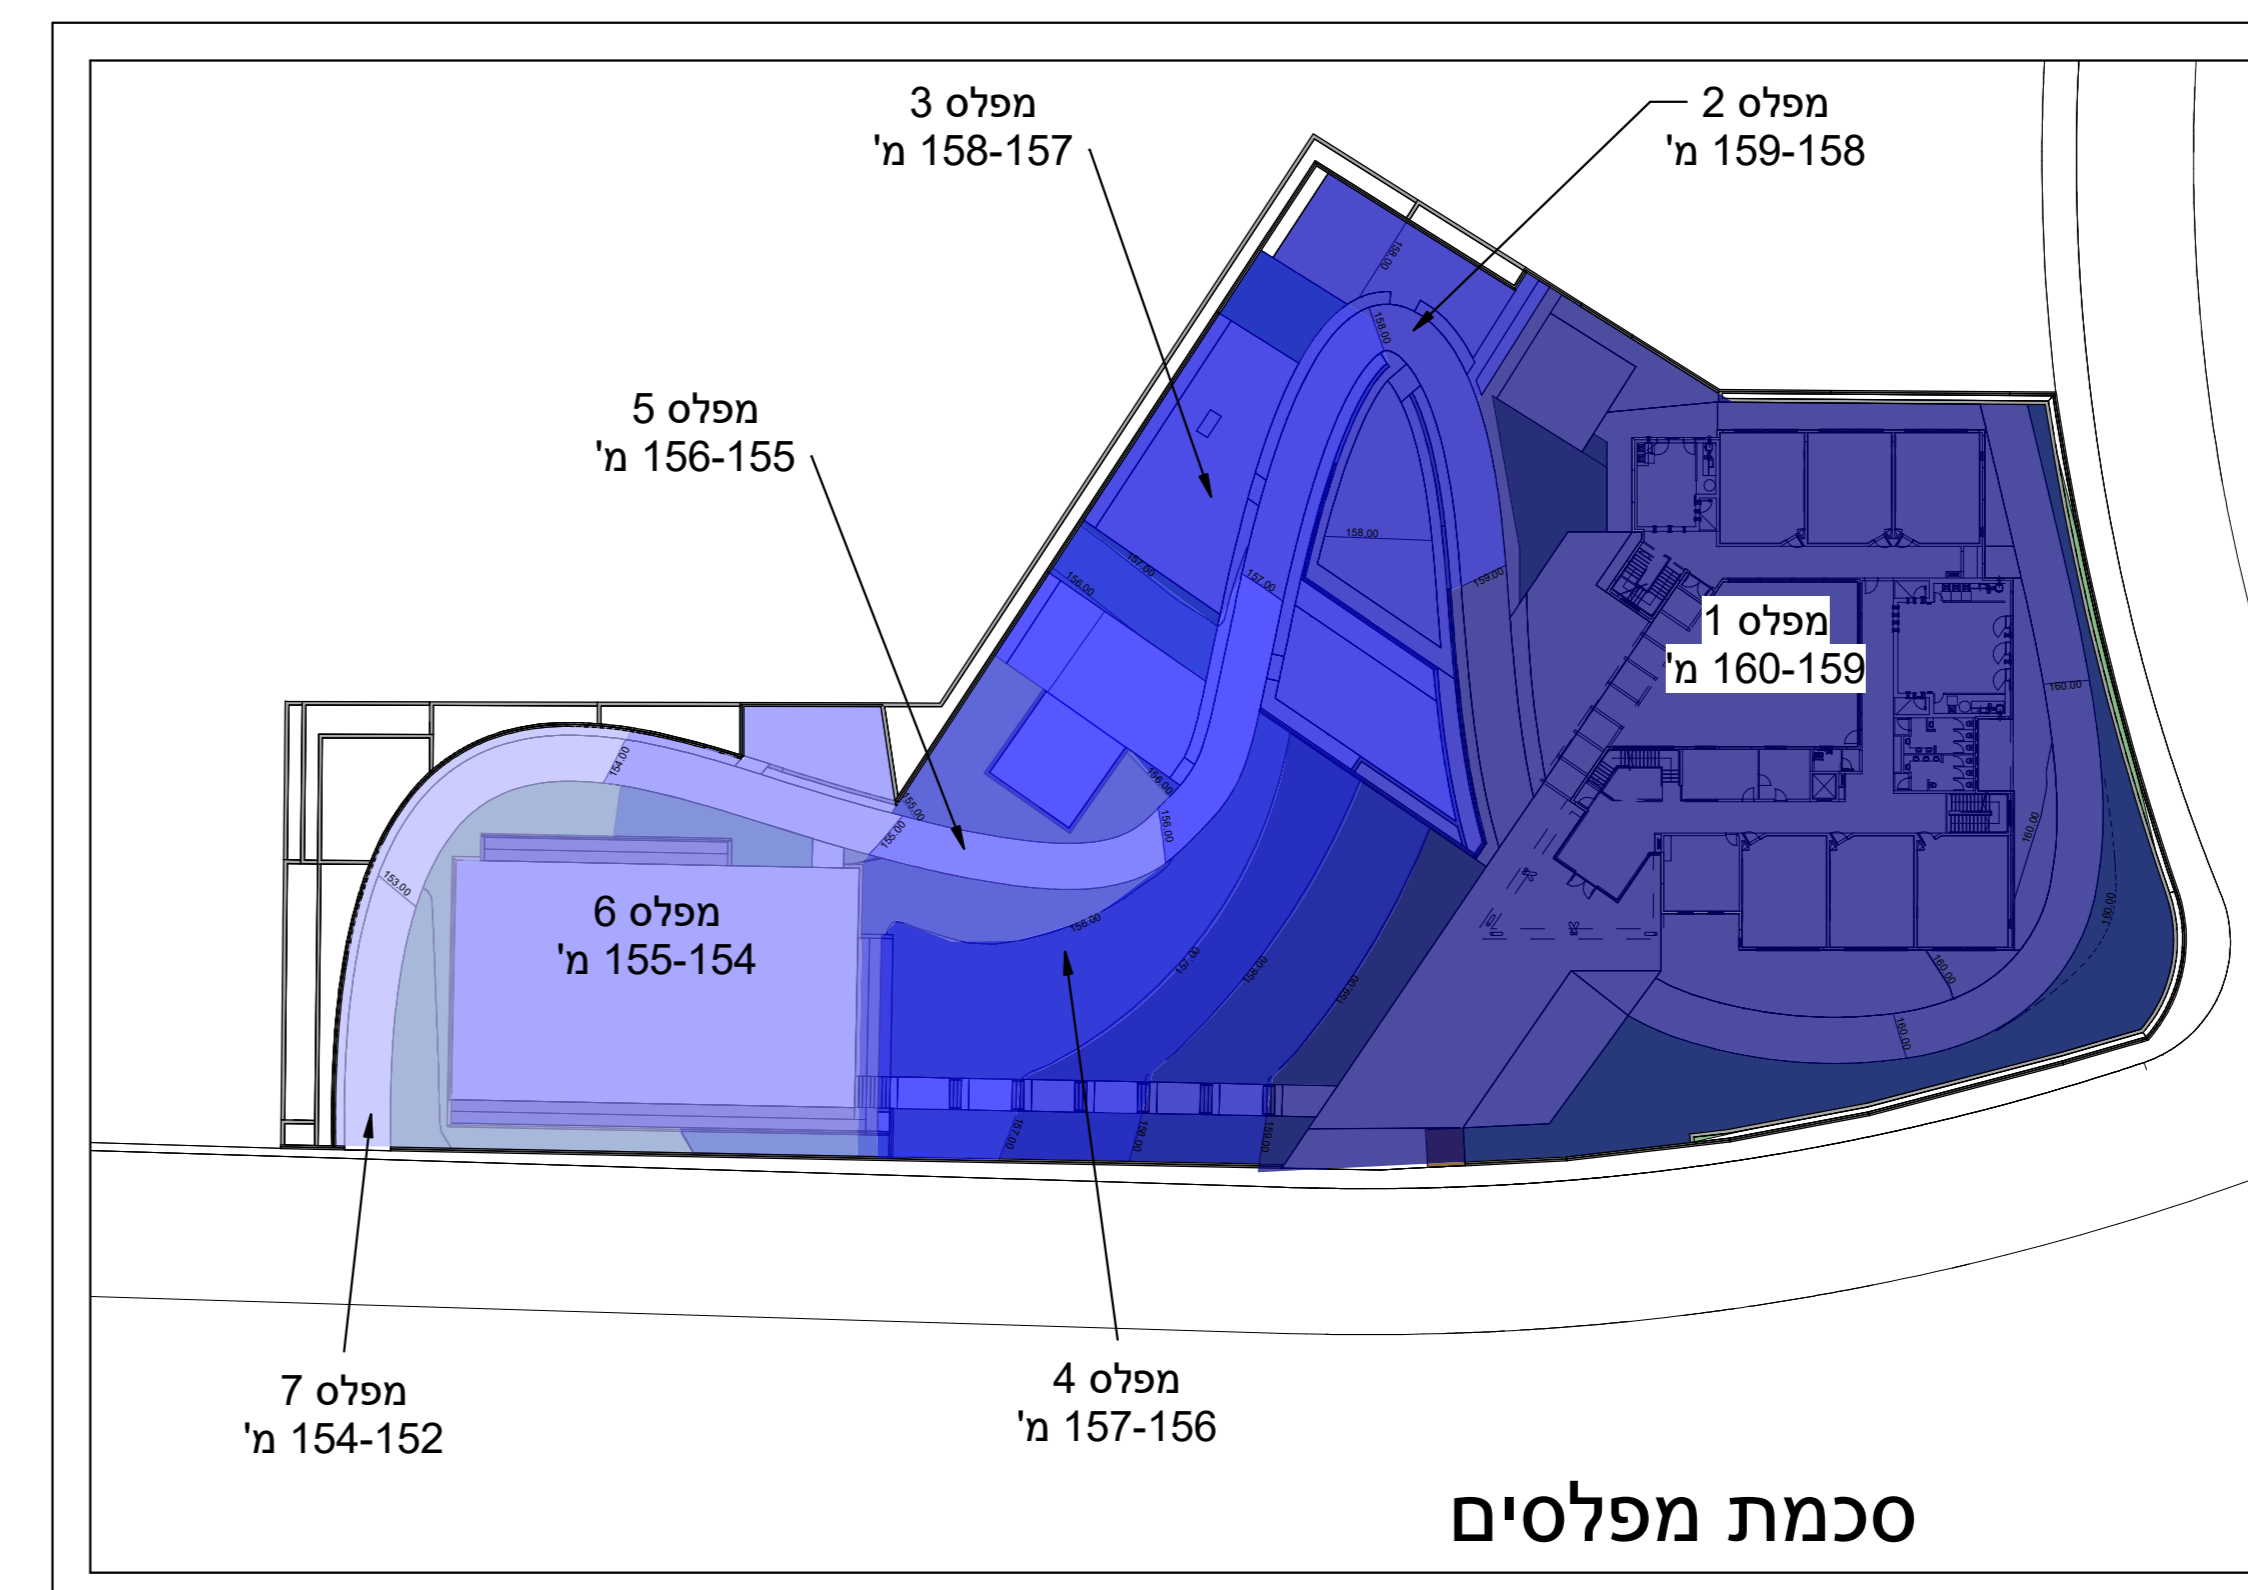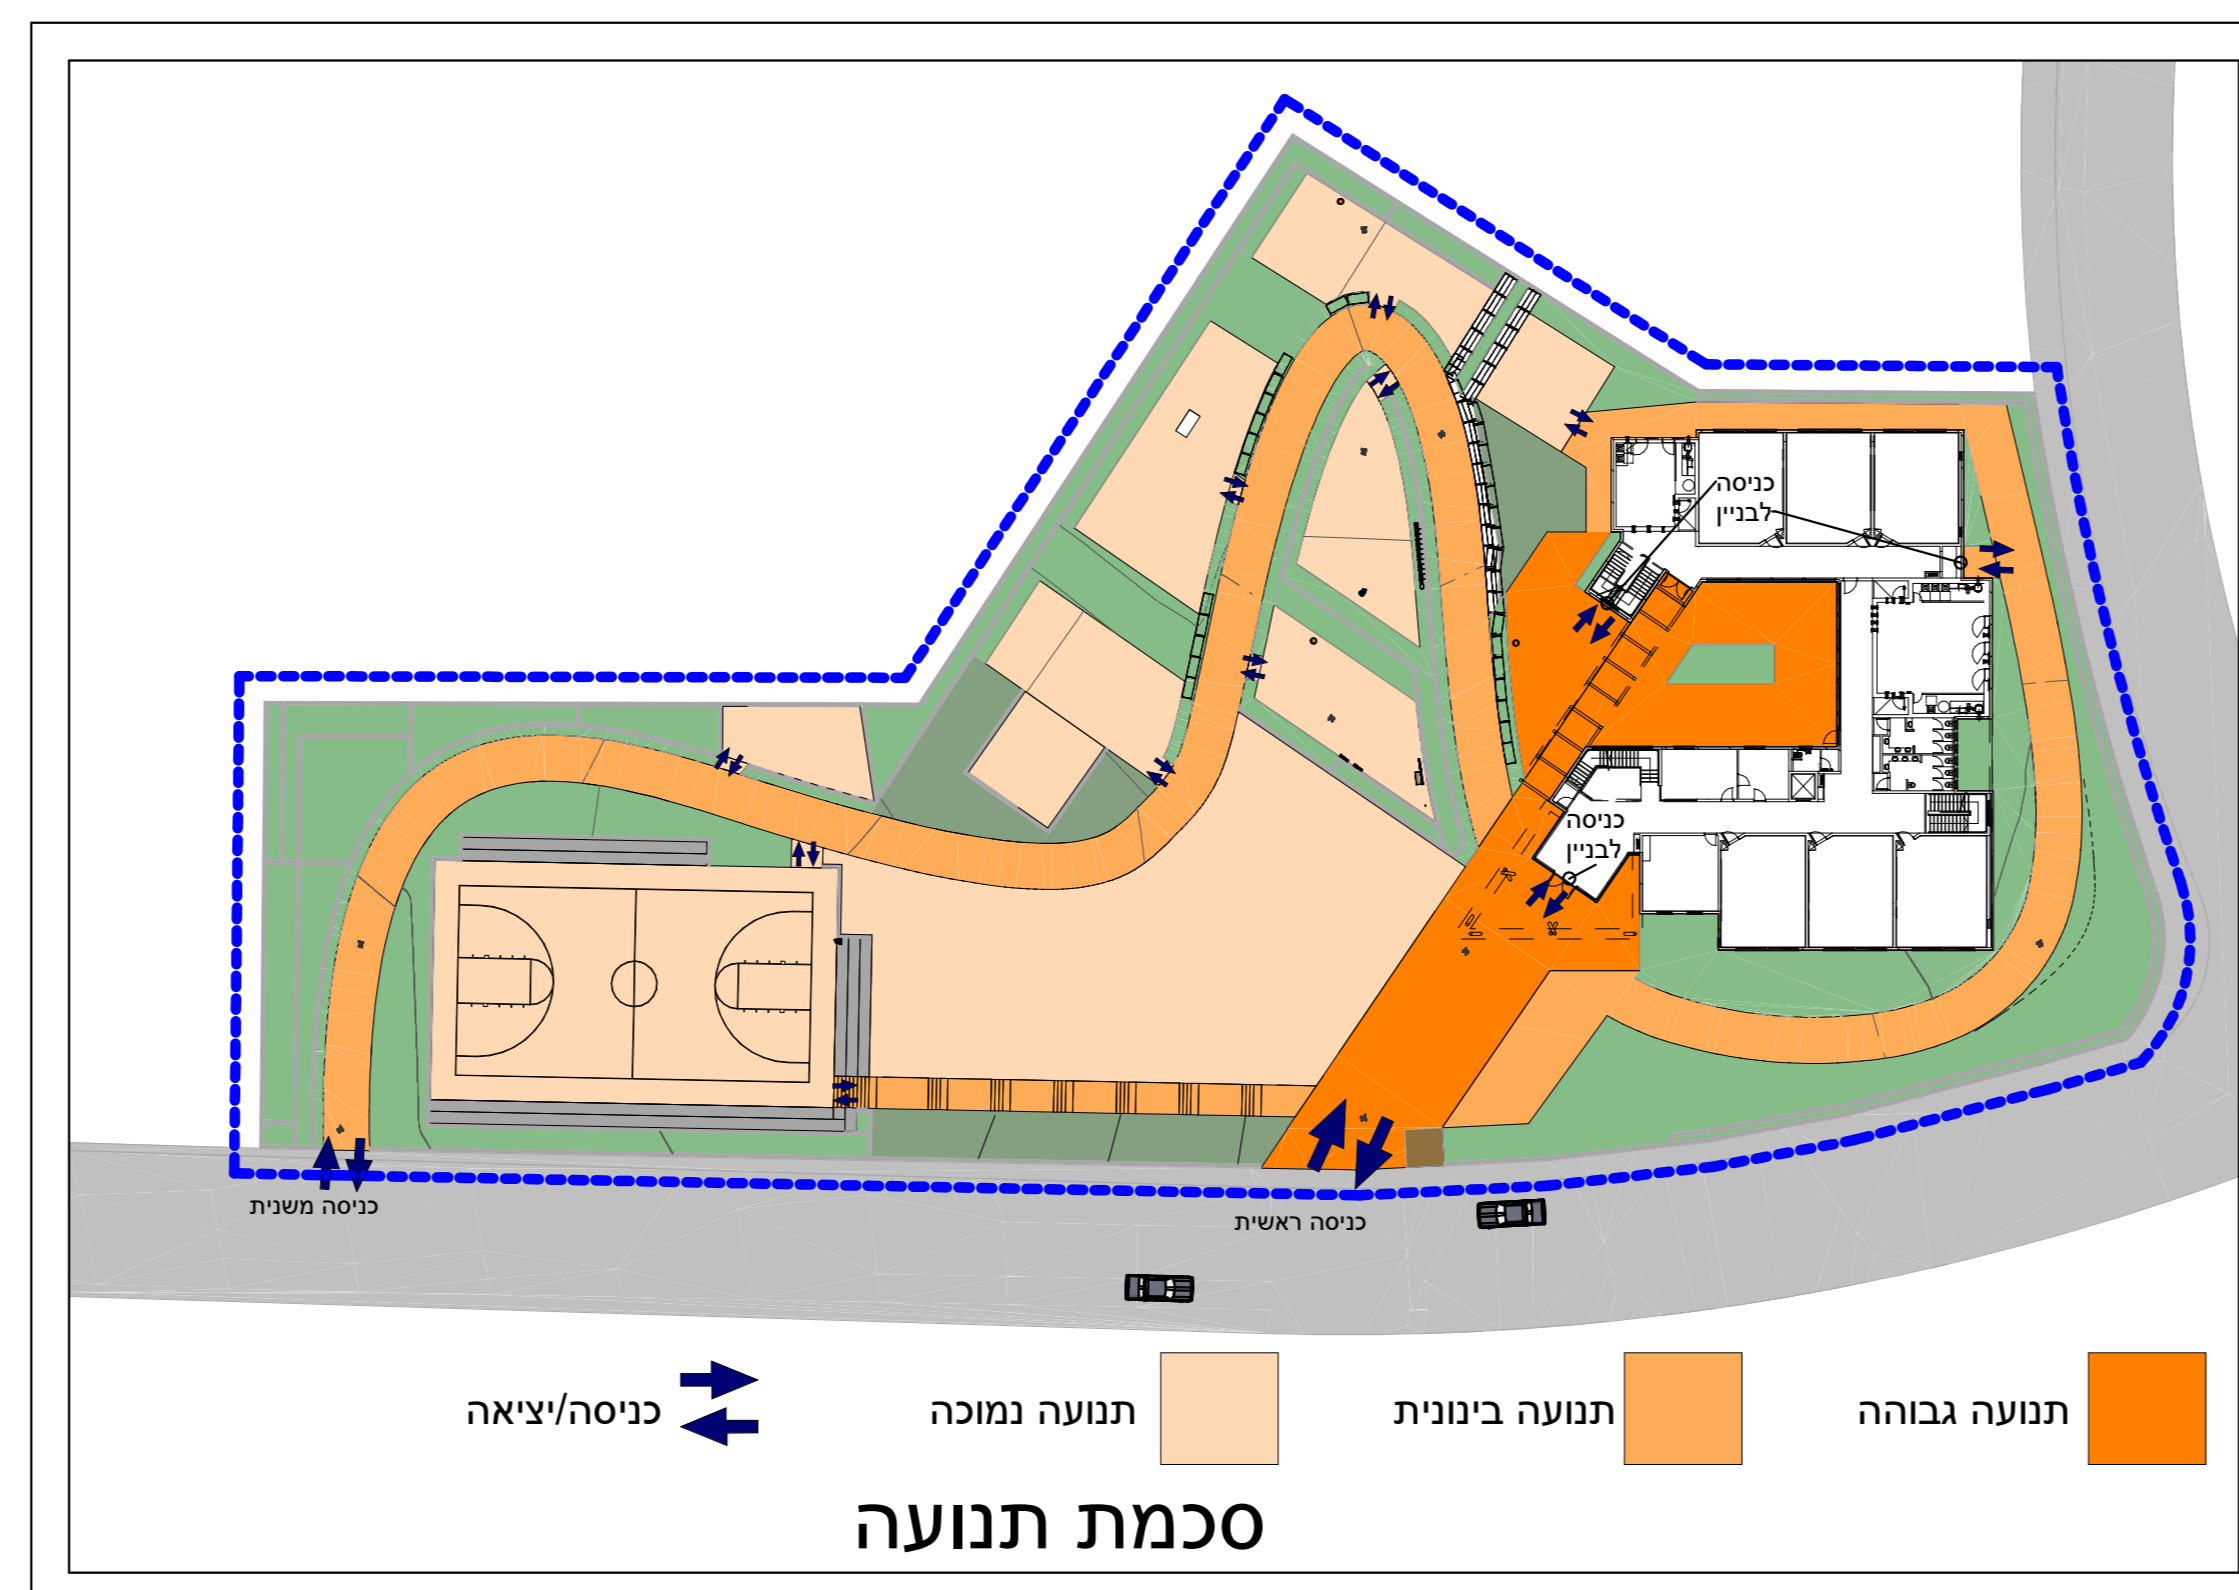

שם הפרוייקט:
בית הספר היסודי ע"ש אילן רמון

תוכן הגיליון:
תוכנית ייצוגית וסכמות

שם הסטודנט:
אלון גבאין

שם המנחה:
אדרל נוף סולי הודיה זילכה

תאריך:
20/10/2022

מס' גיליון:
1

קב"מ:
1:200