


מקרא עבודות עפר

גבול תוכנית	
קו גובה מתוכנן	
קו גובה קיים	
מסלעה	
קו שינוי חומר	
קיר	
קו האפס	
סימון חפירה	
גבול חישוב	
מידות משבצת	
גובה עבודות עפר	000.00
גובה קיים	000.00
גובה מתוכנן סופי	000.00
הפרש גובה	+/-
סימון חפירה / מיליו	

חפירה	מיליו	משבצת
-10.14	56.75	A3
0	247.2	A4
0	289.2	A5
-11.69	42.88	B3
0	162	B4
0	176.7	B5
-27.47	8.71	C3
-16.6	26.4	C4
-4.3	44.5	C5
-94.74	0	D3
-145.7	0	D4
-28.5	25	D5
-5.76	5	E2
-79.92	6	E3
-192	0	E4
-51.6	24.6	E5
-6.8	62.5	F1
-3.9	91.64	F2
-31.9	27.4	F3
-134	0	F4
-39.4	29.4	F5
0	255.5	G1
0	124	G2
-27.8	6.5	G3
-67	0	G4
-5.7	58.7	G5
0	159.5	H1
-5	38.2	H2
-57.6	0.3	H3
-66.7	0	H4
-6.4	23.9	H5
-1120.62	1992.48	סה"כ

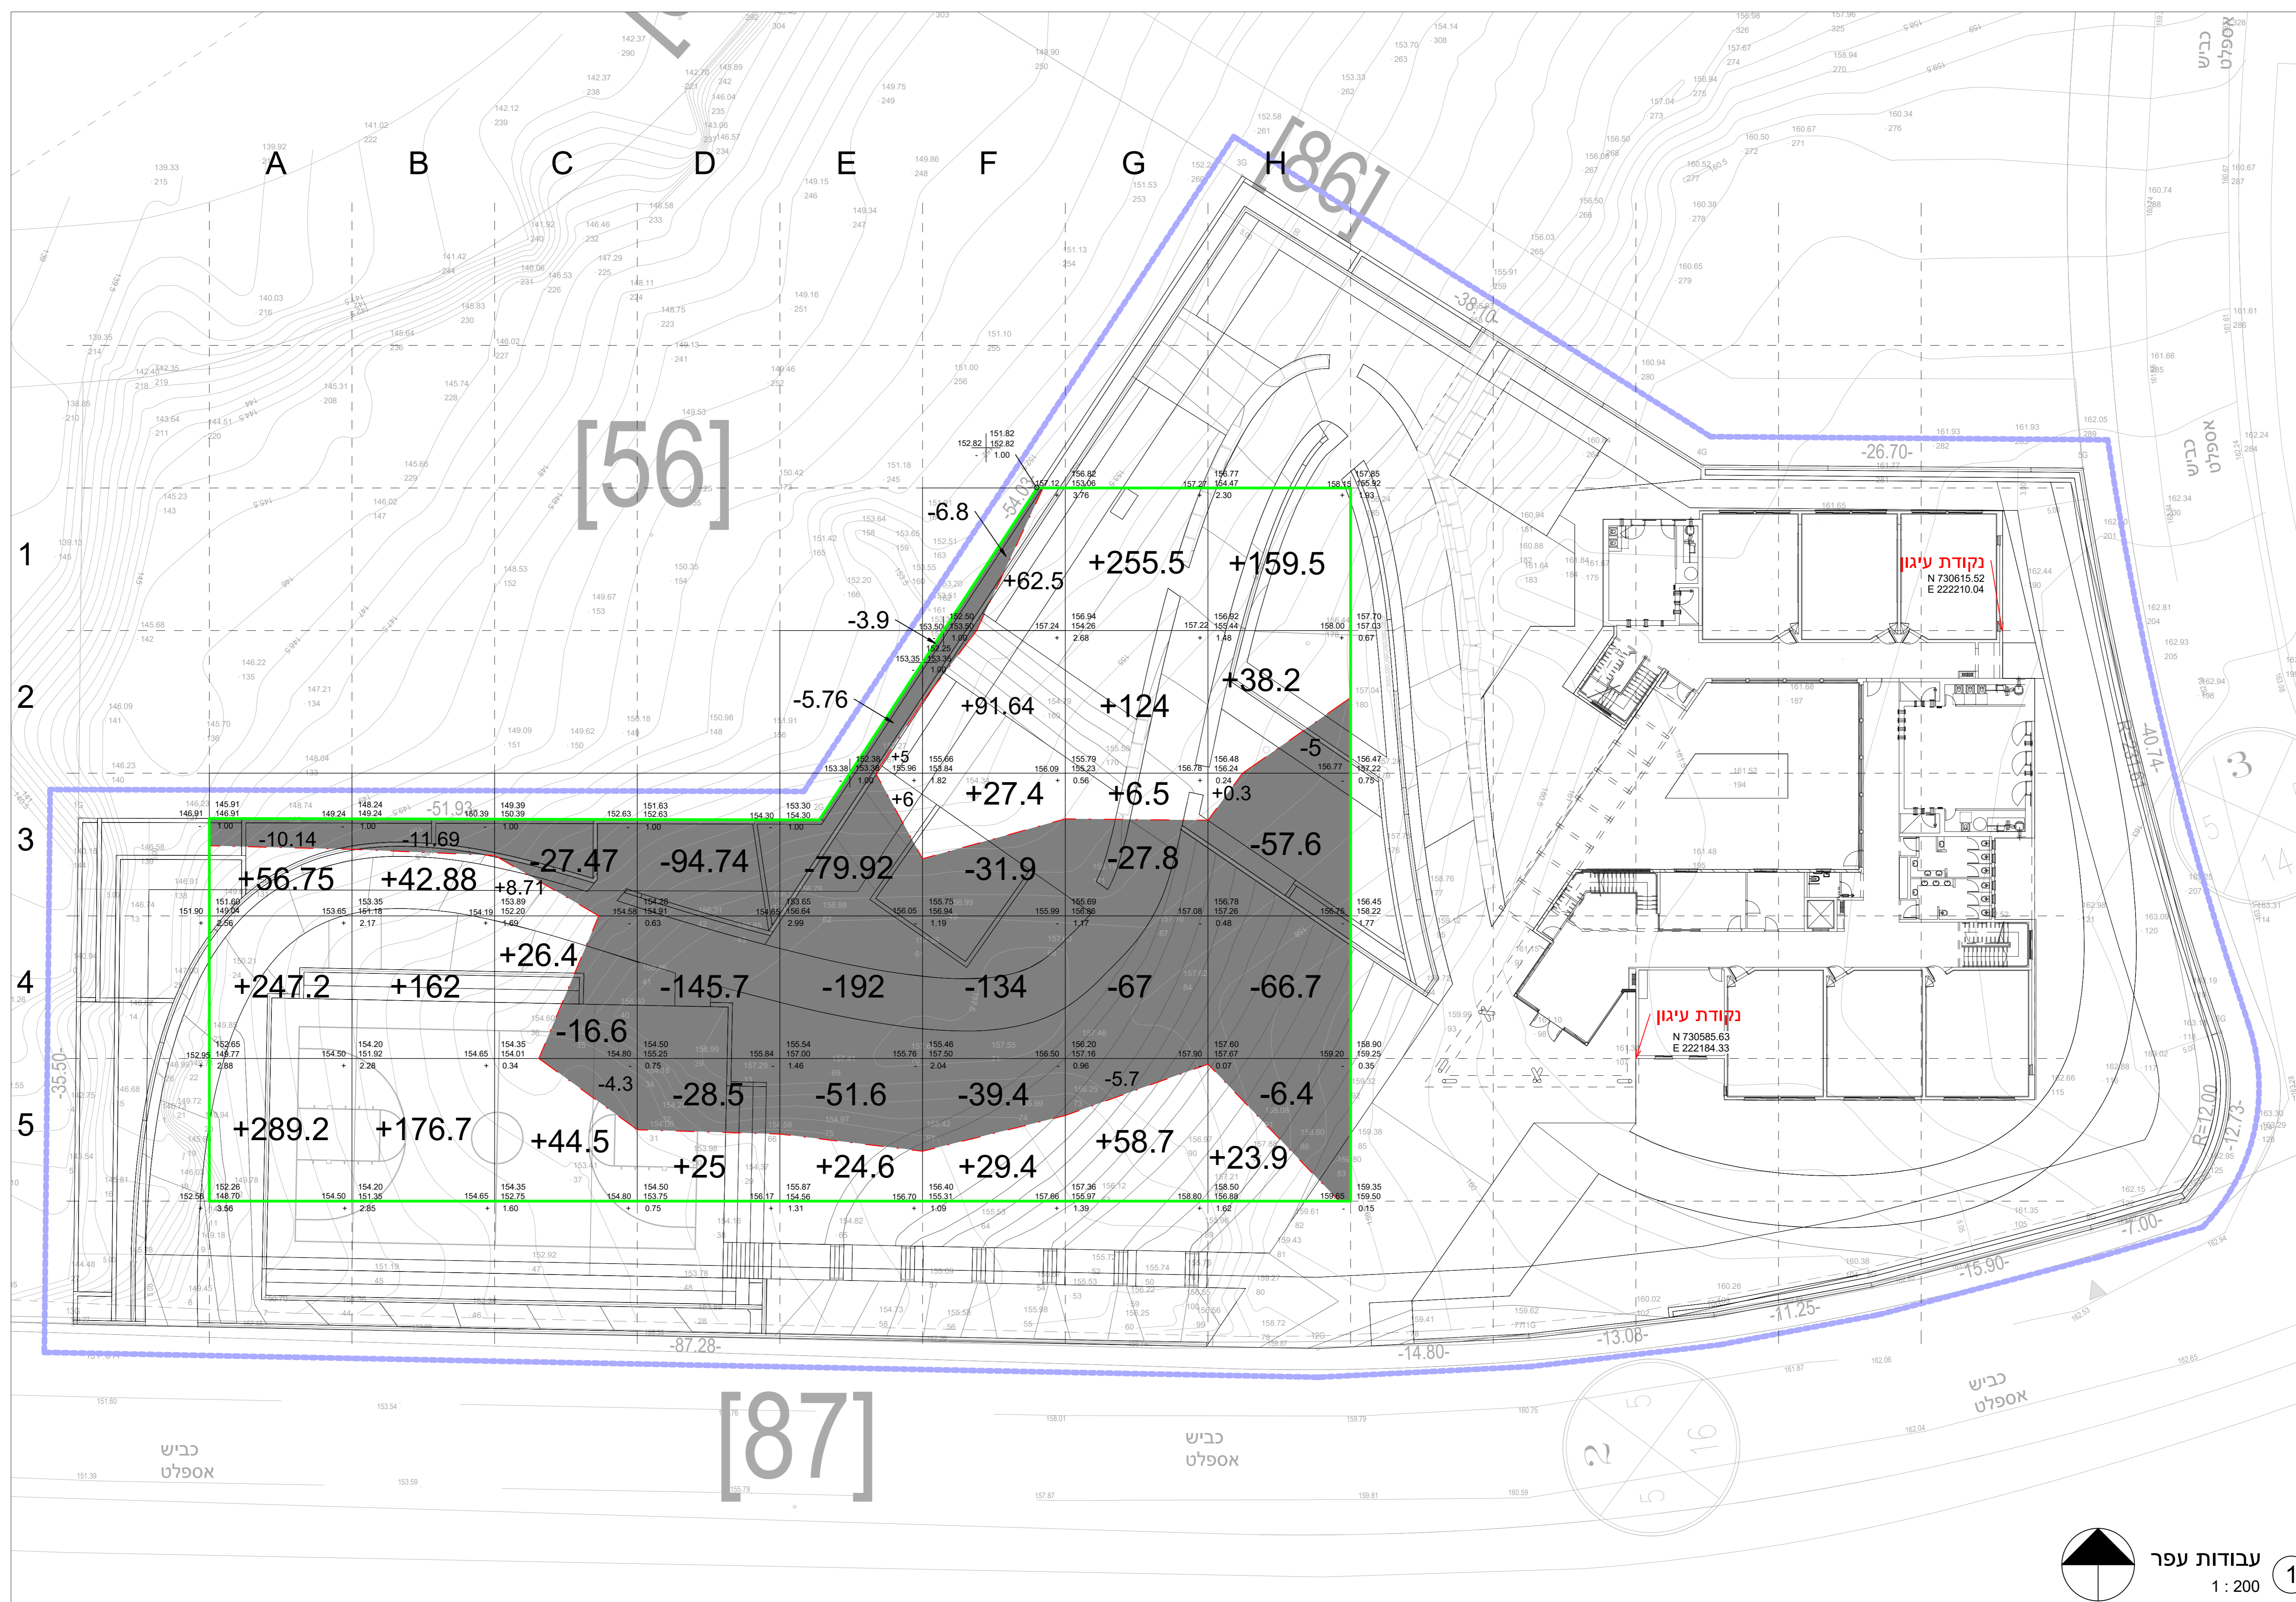

עבודות עפר
1 : 200

*באישור יועץ מה"ט לאדריכלות נוף, נעשתה בדיקת עבודות עפר על 3 דונם מכלל הפרוייקט

שטח בדיקת עבודות עפר: **מאזן 871.86 מ"ק מיליו** 2829 מ"ר

שם הפרוייקט:
בית הספר היסודי ע"ש אילן רמון

תוכן הגיליון:
תוכנית עבודות עפר

שם הסטודנט:
אלון גבאין

שם המנחה:
אדרל נוף סולי הודיה זילכה

תאריך:
20/10/2022

מס' גיליון:
5

קב"מ:
1:200

